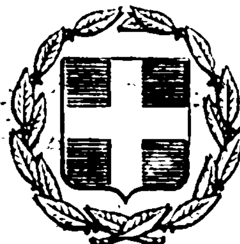


ΕΦΗΜΕΡΙΣ ΤΗΣ ΚΥΒΕΡΝΗΣΕΩΣ
ΤΗΣ ΕΛΛΗΝΙΚΗΣ ΔΗΜΟΚΡΑΤΙΑΣ

ΕΝ ΑΘΗΝΑΙΣ ΤΗ 25 ΙΟΥΝΙΟΥ 1977 | ΤΕΥΧΟΣ ΤΕΤΑΡΤΟΝ | ΑΡΙΘΜΟΣ ΦΥΛΛΟΥ 205

ΠΕΡΙΕΧΟΜΕΝΑ

ΑΠΑΛΛΟΤΡΙΩΣΕΙΣ

ΠΟΛΕΟΔΟΜΙΑ

ΑΠΑΛΛΟΤΡΙΩΣΕΙΣ

ΑΠΟΦΑΣΕΙΣ

Ἀριθ. Δ.Γ. 16523 (1)

Περὶ ἀνακλήσεως τῶν Γ760/24.9.71 καὶ Γ1074/4.2.72 ἀποφάσεων τοῦ Ν. Δράμας.

Ο ΝΟΜΑΡΧΗΣ ΔΡΑΜΑΣ

Ἔχοντας ὑπόψη:

1. Τὶς διατάξεις τοῦ 139/1971 Β.Δ/τος «περὶ ἁρμοδιότητος τῶν Νομαρχῶν πρὸς κήρυξη ἀναγκαστικῶν τινῶν ἀπαλλοτριώσεων».

2. Τὶς Γ.760/24.9.71 (ΦΕΚ 238/14.10.71 τ.Δ') καὶ Γ1974/4.2.72 (ΦΕΚ 46/28.2.72 τ.Δ') ἀποφάσεις μας «περὶ ἀναγκαστικῆς ἀπαλλοτριώσεως» ἐκτάσεως 2227 τ.μ. ἀγροκτήματος Προαστείου Δράμας, διὰ τὴν κατασκευὴν τοῦ ἀρδευτικοῦ δικτύου Ρέμβης-Δράμας.

3. Τὴ 13/1976 ἀπόφαση τοῦ Μονομελοῦς Πρωτοδικείου Δράμας μὲ τὴν ὁποία καθορίστηκε ἡ ἀποζημίωση, ποὺ πρέπει νὰ καταβληθεῖ στοὺς κατοίκους Προαστείου Δράμας α) Παναγιωτίδη 'Ανδρέα κ.λ.π. καὶ β) Γρηγοριάδη 'Ιωάννη, γιὰ τὴν ἔκταση 2227 τ.μ. ποὺ ἔχει ἀπαλλοτριωθεῖ.

4. Τὸ γεγονὸς ὅτι ἡ ἀνωτέρω δικαστικὴ ἀπόφαση ἔχει ἐκδοθεῖ ἐκπροθέσμως δηλαδὴ μετὰ τὴν ὁριζομένη ἀπὸ τὴν παρ. 2 τοῦ ἄρθρου 11 τοῦ Ν.Δ. 797/71 τριετία ἀπὸ τῆς κηρύξεως τῆς ἀπαλλοτριώσεως (ἡ προθεσμία ἔληξη στὶς 14.10.1974), ἀποφασίζουμε :

'Ανακαλοῦμε, τὶς Γ. 760/24.9.71 καὶ Γ.1974/4.2.72 ἀποφάσεις μας γιὰ τοὺς λόγους, ποὺ ἔχουν ἐκτεθεῖ στὸ σκεπτικό.

'Η ἀπόφαση αὐτὴ νὰ δημοσιευθεῖ στὴν 'Εφημερίδα τῆς Κυβερνήσεως.

Δράμα, 4 'Ιουνίου 1977

'Ο Νομάρχης
ΑΝΑΣΤ. ΝΙΚΟΛΑΐΔΗΣ

'Αριθ. 6557 (2)

Περὶ ἀναγκαστικῆς ἀπαλλοτριώσεως κτημάτων γιὰ τὴν διάνοιξη ἀγροτικῆς ὁδοῦ Καλοχωρίου στὴν ΧΘ 4460 τοῦ Αὐτ/δρόμου Θεσσαλονίκης - Κατερίνης.

Ο ΝΟΜΑΡΧΗΣ ΘΕΣΣΑΛΟΝΙΚΗΣ

Ἔχοντας ὑπ' ὄψη :

1. Τὶς διατάξεις τοῦ Ν.Δ. 797/71 «περὶ ἀναγκαστικῶν ἀπαλ/σεων» συνδυασμένες μὲ τὶς διατάξεις τοῦ Β.Δ. 139/1971 «περὶ τῆς ἁρμοδιότητος τῶν Νομαρχῶν πρὸς κήρυξιν ἀναγκαστικῶν τινων ἀπαλ/σεων»

2. Τὶς διατάξεις τοῦ ἄρθρου 23 τοῦ ἀπὸ 25.11.29 Δ/τος «περὶ Κωδικοποιήσεως τῶν περὶ κατασκευῆς καὶ συντηρήσεως ὁδῶν κειμένων διατάξεων».

3. Τὸ ἔγγραφο ΤΥ 16544/21.5.77 τῆς Δ/νσεως Τεχνικῶν 'Υπηρεσιῶν Θεσ/νίκης, ἀποφασίζουμε :

Κηρύσσουμε ἀναγκαστικῶς ἀπαλλοτριωτέα λόγῳ δημόσιας ὠφέλειας, δηλαδὴ γιὰ τὴ διάνοιξη ἀγροτικῆς ὁδοῦ Καλοχωρίου στὴ ΧΘ 4460,69 τοῦ αὐτοκινητοδρόμου Θεσ/νίκης - Κατερίνης, ἔκταση 1092 μ2 ἐμβαδοῦ, ὅπως φαίνεται αὐτὴ στὸ ἀπὸ 4.5.77 κτημ/κὸ διάγραμμα καὶ τὸν ἀντίστοιχο κτημ/κὸ πίνακα τοῦ Μηχανικοῦ Εὐσταθίου Κρητικοῦ ποὺ τὰ συνέταξε, θεωρημένα κατὰ τὸ Νόμο ἀπὸ τὸν Προϊστάμενο τῆς 2ης ΥΕΚΕ Θεσ/νίκης.

Στὴν ἔκταση ποὺ ἀπαλλοτριώνεται, προβάλλουν δικαιώματα οἱ 1) Κίτσος Τασούδης, 2) Γεώργιος Μακρίδης, 3) Μενέλαος Ζαγανίδης καὶ 4) Βασίλειος 'Αγγέλου.

'Η ἀπαλλοτρίωση κηρύσσεται ὑπὲρ τοῦ Δημοσίου μὲ δαπάνες του καὶ θὰ ἀντιμετωπισθεῖ ἡ δαπάνη ἀπὸ τὶς πιστώσεις γιὰ ἔργα Δημ. 'Επενδύσεων ἁρμοδιότητας 'Υπουργείου Δημ. Ἔργων (Ἔργο 97118 α).

'Η ἀπόφαση αὐτὴ νὰ δημοσιευθεῖ στὴν 'Εφημερίδα τῆς Κυβερνήσεως.

Θεσσαλονίκη, 4 'Ιουνίου 1977

'Ο Νομάρχης
ΚΩΝΣΤΑΝΤΙΝΟΣ Δ. ΠΥΛΑΡΙΝΟΣ

'Αριθ. ΤΥ 5057 (3)

Περὶ ἀναγκαστικῆς ἀπαλλοτριώσεως ἀγροτικῆς ἐκτάσεως στὴ θέση «Προφήτης 'Ηλίας» Θήρας πρὸς λειτουργία καὶ ἐπέκταση τῶν ἐγκαταστάσεων τοῦ Σταθμοῦ Α/Τ Θήρας.

Ο ΝΟΜΑΡΧΗΣ ΚΥΚΛΑΔΩΝ

Ἔχοντας ὑπόψη :

1. Τὶς διατάξεις τοῦ 797/1971 Ν. Δ/τος «περὶ ἀναγκαστικῶν ἀπαλλοτριώσεων» σὲ συνδυασμὸ πρὸς τὶς διατάξεις τοῦ ὑπ' ἀρ. 139/1971 Β. Δ/τος «περὶ τῆς ἁρμοδιότητος τῶν Νομαρχῶν πρὸς κήρυξιν ἀναγκαστικῶν τινῶν ἀπαλλοτριώσεων».

2. Τὶς διατάξεις τῆς παραγράφου 5 τοῦ ἄρθρου 52 τοῦ ΒΔ 165/1973 «περὶ 'Οργανισμοῦ Τηλεπικοινωνιῶν τῆς 'Ελλάδος».

3. Τὸ 913.12/74007/ἀριθ. φακ. 28343/19.3.1977 ἔγγραφο τῆς Δ/νσεως Νομικῶν 'Υπηρεσιῶν τοῦ 'Οργανισμοῦ Τηλεπικοινωνιῶν τῆς 'Ελλάδος ΟΤΕ Α.Ε. καθὼς καὶ τὸ 1433/15.9.76 πρακτικὸ τοῦ Διοικητικοῦ Συμβουλίου τοῦ ΟΤΕ, ποὺ ὑποβλήθηκε μὲ αὐτό.

4. Τὸ γεγονὸς ὅτι τὸ ἔργο γιὰ τὸ ὁποῖο προορίζεται τὸ ἀπαλλοτριούμενο ἀκίνητο ἐφ' ἑνὸς εἶναι ἐπειγούσης φύσεως καὶ ἀφ' ἑτέρου συνιστᾶ δημόσια ὠφέλεια, ἀποφασίζουμε :

Κηρύσσουμε ἀναγκαστικῶς ἀπαλλοτριωτέα λόγῳ δημόσιας ὠφελείας, ἤτοι γιὰ τὴ λειτουργία καὶ τὴν ἐπέκταση τῶν ἐγκαταστάσεων τοῦ 'Ασυρματικοῦ Σταθμοῦ Θήρας, τοῦ ἐγκατεστημένου στὴ θέση «Προφήτης 'Ηλίας», ἀγροτικὴ ἔκταση συνολικοῦ ἐμβαδοῦ 989 μ² στὴν ἴδια θέση νήσου Θήρας «Προφήτης 'Ηλίας» νήσου Θήρας καὶ ἀπαρτίζεται ἀπὸ δύο τμήματα, τὰ ὁποῖα ἐμφαίνονται στὸ 8451/18/19.4.76 κτηματολογικὸ διάγραμμα καὶ στὸν 8451/Γ9/19.4.76 κτηματολογικὸ πίνακα τῆς 'Υποδιευθύνσεως οἰκοπέδων, δημοπρατήσεων, καὶ ἐλέγχου τοῦ ΟΤΕ, ποὺ ἔχουν συνταχθεῖ καὶ τὰ δύο ἀπὸ τὸν Διπλ. 'Αγρον. Τοπογράφο Μηχανικό, 'Ιωάννη Μαρκογιαννάκη μὲ τοὺς ἀριθμοὺς 1 καὶ 2 καὶ μὲ τὰ στοιχεῖα 1) ΑΒΓΔΕΖΗΘΙΚΛΜΝΞΟΠΑ καὶ 2) ΡΣΤΡ ἀντιστοίχως.

Στὴν ἀπαλλοτριούμενη ἔκταση προβάλλει δικαιώματα κυριότητα ἡ 'Ιερὰ Μονὴ Προφήτου 'Ηλιοῦ νήσου Θήρας. 'Η ἀπαλλοτρίωση κηρύσσεται ὑπὲρ καὶ μὲ δαπάνες τοῦ ΟΤΕ.

'Η ἀπόφαση αὐτὴ νὰ δημοσιευθεῖ στὴν 'Εφημερίδα τῆς Κυβερνήσεως.

'Εν 'Ερμουπόλει τῇ 1 'Ιουνίου 1977

'Ο Νομάρχης
ΑΝΤΩΝΙΟΣ ΓΕΩΡΓΑΚΟΠΟΥΛΟΣ

'Αριθ. 9505 (4)

Περὶ ἀναγκαστικῆς ἀπαλλοτριώσεως ἰδιωτικῶν ἀκινήτων στὸ Νομὸ Ροδόπης.

Ο ΝΟΜΑΡΧΗΣ ΡΟΔΟΠΗΣ

Μὲ τὴν 9504/77 ἀπόφαση τοῦ Νομάρχη Ροδόπτης ἐγκρίθηκε, σύμφωνα μὲ τὶς διατάξεις τῶν ἄρθρων 206 καὶ 207 τοῦ Π.Δ. 933/75, ἡ 245/76 ἀπόφαση τοῦ Δ.Σ. Δήμου Κομοτηναίων, μὲ τὴν ὁποία ἀποφασίζεται ἡ ἀναγκαστικὴ ἀπαλλοτρίωση ἰδιωτικῶν ἀκινήτων τῶν δημοτῶν 'Αντωνίου Βαρούμα ἐκτάσεως 4558 μ2, Μολλᾶ Μεμὲτ Χουσεΐν καὶ Μολλᾶ Μεμὲτ Μουσταφᾶ ἐκτάσεως 2937 μ2 καὶ 'Ιωάννη Βαρούμα ἐκτάσεω 1361 μ2 γιὰ τὴν ἐπέκταση τῶν δημοτικῶν Νεκροταφείων.

Κομοτηνή, 3 'Ιουνίου 1977

Μὲ 'Εντολὴ τοῦ Νομάρχη
'Ο Δ/ντής
ΝΙΚ. ΓΙΑΠΙΤΖΑΚΗΣ

'Αριθ. 9726 (5)

Περὶ ἀναγκαστικῆς ἀπαλλοτριώσεως ἰδιωτικῶν ἀκινήτων στὸ Νομὸ Ροδόπης.

Ο ΝΟΜΑΡΧΗΣ ΡΟΔΟΠΗΣ

Μὲ τὴν ἀριθ. 9725/77 ἀπόφαση τοῦ Νομάρχη Ροδόπης ἐγκρίθηκε σύμφωνα μὲ τὶς διατάξεις τῶν ἄρθρων 206 καὶ 207 τοῦ Π. Δ/τος 933/75 ἡ ἀριθ. 66/76 ἀπόφαση τοῦ Κ.Σ. 'Αμαράντων μὲ τὴν ὁποία ἀποφασίζεται ἡ ἀναγκαστικὴ

ἀπαλλοτρίωση ἰδιωτικοῦ ἀκινήτου ἐκτάσεως 842 μ2 τοῦ Ρετζέπ Σαδήκ Γιακούπ κατοίκου τοῦ οἰκισμοῦ Παμφόρου τῆς Κοινότητος πρὸς δημιουργία πλατείας στὸν οἰκισμὸ Παμφόρου.

Κομοτηνή, 7 Ἰουνίου 1977

Ε.Ν.
Ὁ Διευθυντής
ΝΙΚ. ΓΙΑΠΙΤΖΑΚΗΣ

ΑΝΑΚΟΙΝΩΣΕΙΣ

Ἀριθ. Φ. 101/30366 (6)

Περὶ εἰδοποιήσεως τῆς παρακαταθέσεως ἀποζημιώσεως, ποὺ ἔγινε γιὰ τὴν ἀναγκαστικὴ ἀπαλλοτρίωση ἀκινήτου, στὸ Ἄργος, γιὰ ἀρχαιολογικοὺς σκοπούς.

Ο ΥΠΟΥΡΓΟΣ ΠΟΛΙΤΙΣΜΟΥ ΚΑΙ ΕΠΙΣΤΗΜΩΝ

1. Σύμφωνα μὲ τὶς διατάξεις τῶν ἄρθρων 7 καὶ 8 τοῦ Ν.Δ. 797/1971 «περὶ ἀναγκαστικῶν ἀπαλλοτριώσεων», πληροφοροῦμε ὅσους:

α) ἔχουν δικαιώματα κυριότητας ἢ ἄλλα ἐκμπράγματα δικαιώματα στὸ ἀκίνητο ποὺ ἀπαλλοτριώθηκε δυνάμει τῆς Π. 3794/3145/28.5.1974 κοινῆς ἀποφάσεως τῶν Ὑπουργῶν Οἰκονομικῶν καὶ Πολιτισμοῦ καὶ Ἐπιστημῶν (ΦΕΚ 153/3.6.1974 τ.Δ΄). γιὰ ἀρχαιολογικοὺς σκοποὺς στὸ Ἄργος.

β) Ἔχουν ἐγγράψει ὑποθήκη ἢ ἔχουν ἐπιβάλει κατάσχεση ἢ μὲ ὁποιοδήποτε τρόπο διεκδικοῦν τὸ ἀκίνητο ποὺ ἀπαλλοτριώθηκε, ὅτι ἡ ἀποζημίωση ποὺ καθόρισε τὸ Ἐφετεῖο Ναυπλίου μὲ τὴν ἀπόφασή του ἀριθμὸς 289/1976 γιὰ τὸ ἀκίνητο καὶ γιὰ τὰ ὑπερκείμενα αὐτοῦ, ὅπως αὐτὰ φαίνονται στὸ κτηματολογικὸ διάγραμμα, ποὺ συνοδεύει τὴν ἀπόφαση ἀπαλλοτριώσεως καὶ στὸ σχετικὸ κτηματολογικὸ πίνακα ἔχει κατατεθεῖ στὸ Ταμεῖο Παρακαταθηκῶν καὶ Δανείων (κεντρικὴ Ὑπηρεσία) καὶ ἔχει ἐκδοθεῖ γραμμάτιο συστάσεως παρακαταθήκης ἀριθμὸς 456986/31.5.1977 γιὰ ὀγδόντα δύο χιλιάδες διακόσιες ἐννενήκοντα (82.290) δραχμές.

2. Ἡ ἀποζημίωση αὐτὴ εἶναι ἀποδοτέα στοὺς δικαιούχους ποὺ θὰ ἀναγνωρισθοῦν σύμφωνα μὲ τὸ Νόμο.

Ἡ ἀνακοίνωση αὐτὴ νὰ δημοσιευθεῖ στὴν Ἐφημερίδα τῆς Κυβερνήσεως.

Ἀθῆναι, 4 Ἰουνίου 1977

Μὲ ἐντολὴ τοῦ Ὑπουργοῦ
Ὁ Δ/ντὴς Ἀρχαιοτήτων
ΓΡ. ΚΩΝΣΤΑΝΤΙΝΟΠΟΥΛΟΣ

Ἀριθ. Φ. 1076/30365 (7)

Περὶ εἰδοποιήσεως τῆς παρακαταθέσεως ἀποζημιώσεως, ποὺ ἔγινε γιὰ τὴν ἀναγκαστικὴ ἀπαλλοτρίωση ἀκινήτου στὸ Λέχαιο Κορινθίας, γιὰ ἀρχαιολογικοὺς σκοπούς.

Ο ΥΠΟΥΡΓΟΣ ΠΟΛΙΤΙΣΜΟΥ ΚΑΙ ΕΠΙΣΤΗΜΩΝ

1. Σύμφωνα μὲ τὶς διατάξεις τῶν ἄρθρων 7 καὶ 8 τοῦ Ν.Δ. 797/1971 «περὶ ἀναγκαστικῶν ἀπαλλοτριώσεων», πληροφοροῦμε ὅσους:

α) Ἔχουν δικαιώματα κυριότητας ἢ ἄλλα ἐμπράγματα δικαιώματα στὸ ἀκίνητο ποὺ ἀπαλλοτριώθηκε δυνάμει τῆς Π. 5592/3652/2.8.1975 κοινῆς ἀποφάσεως τῶν Ὑπουργῶν Οἰκονομικῶν καὶ Πολιτισμοῦ καὶ Ἐπιστημῶν (ΦΕΚ 169/20.8.1975 τ.Δ΄.) γιὰ ἀρχαιολογικοὺς σκοποὺς στὸ Λέχαιο Κορινθίας.

β) Ἔχουν ἐγγράψει ὑποθήκη ἢ ἔχουν ἐπιβάλει κατάσχεση ἢ μὲ ὁποιοδήποτε τρόπο διεκδικοῦν τὸ ἀκίνητο ποὺ ἀπαλλοτριώθηκε, ὅτι ἡ ἀποζημίωση ποὺ καθόρισε τὸ Ἐφετεῖο Ναυπλίου μὲ τὴν ἀπόφασή του ἀριθμὸς 157/76 γιὰ τὸ ἀκίνητο καὶ γιὰ τὰ ὑπερκείμενα αὐτοῦ, ὅπως αὐτὰ φαίνονται στὸ κτηματολογικὸ διάγραμμα ποὺ συνοδεύει τὴν ἀπόφαση ἀπαλλοτριώσεως καὶ στὸ σχετικὸ κτηματολογικὸ πίνακα ἔχει κατατεθεῖ στὸ Ταμεῖο Παρακαταθηκῶν καὶ Δανείων (κεντρικὴ Ὑπηρεσία) καὶ ἔχει ἐκδοθεῖ γραμμάτιο συστάσεως παρακαταθήκης ἀριθμὸς 455829/19.5.1977 γιὰ πέντε ἑκατομμύρια ἐνιακόσιες ὀγδόντα ἐννέα χιλιάδες τριάκοντα δύο (5.989.032) δραχμές.

2. Ἡ ἀποζημίωση αὐτὴ εἶναι ἀποδοτέα στοὺς δικαιούχους ποὺ θὰ ἀναγνωρισθοῦν σύμφωνα μὲ τὸ Νόμο.

Ἡ ἀνακοίνωση αὐτὴ νὰ δημοσιευθεῖ στὴν Ἐφημερίδα τῆς Κυβερνήσεως.

Ἀθῆναι, 4 Ἰουνίου 1977

Μὲ Ἐντολὴ τοῦ Ὑπουργοῦ
Ὁ Δ/ντὴς Ἀρχαιοτήτων
ΓΡ. ΚΩΝΣΤΑΝΤΙΝΟΠΟΥΛΟΣ

Ἀριθ. Δ 3232 (8)

Περὶ εἰδοποιήσεως τῆς παρακαταθέσεως ἀποζημιώσεως, ποὺ ἔγινε γιὰ τὴν ἀναγκαστικὴ ἀπαλλοτρίωση ἀκινήτων πρὸς κατασκευὴ τοῦ Β΄ κλάδου τῆς Ἐθνικῆς ὁδοῦ Ἀθηνῶν Θεσσαλονίκης.

Ο ΥΠΟΥΡΓΟΣ ΔΗΜΟΣΙΩΝ ΕΡΓΩΝ

Ἔχοντας ὑπόψη τὰ ἄρθρα 7 καὶ 8 τοῦ Ν.Δ. 797/1971 «περὶ ἀναγκαστικῶν ἀπαλλοτριώσεων» γνωστοποιοῦμε σὲ ὅσους ἔχουν ἢ διεκδικοῦν δικαιώματα κυριότητας σὲ ἀκίνητα ποὺ ἀπαλλοτριώθηκαν ἀναγκαστικὰ μὲ τὴ Δ. 6748/6067/1969 κοινὴ ἀπόφαση τῶν Ὑπουργῶν Οἰκονομικῶν καὶ Δημοσίων Ἔργων (ΦΕΚ. 173/69 τ.Δ΄.) γιὰ τὴν κατασκευὴ τοῦ Β΄ Κλάδου τῆς Ἐθνικῆς ὁδοῦ Ἀθηνῶν Θεσ/νίκης (τμῆμα Λουδία - Θεσσαλονίκης) καθὼς καὶ τοὺς δανειστὲς ποὺ ἔχουν ἐγγράψει ὑποθῆκες σ' αὐτὰ τὰ ἀκίνητα καὶ σὲ τρίτους γενικὰ διεκδικητές, ὅτι ἡ ἀποζημίωση γι' αὐτὰ τὰ ἀκίνητα καὶ γιὰ ὅτι ὑπάρχει ἐπάνω σ' αὐτὰ σύμφωνα μὲ τὸν κτηματολογικὸ πίνακα ποὺ καθορίστηκε μὲ τὸ 3703/30.9.76 πρακτικὸ γνωμοδοτήσεως τοῦ ΝΣΚΓ' τμῆμα) ἀπόφαση κατατέθηκε στὸ Ὑποκατάστημα Θεσ/νίκης καὶ ἐκδόθηκε τὸ 224029/11.5.77 γραμμάτιο συστάσεως παρακαταθήκης συνολικοῦ ποσοῦ δραχμῶν πενήντα ἕξ χιλιάδων ὀκτακοσίων σαράντα (56.840).

Ἡ ἀποζημίωση θὰ ἀποδοθεῖ στὰ πρόσωπα ποὺ θὰ ἀναγνωρισθοῦν νόμιμα ὡς δικαιοῦχοι.

Ἀθῆναι, 6 Ἰουνίου 1977

Μὲ Ἐντολὴ τοῦ Ὑπουργοῦ
Ὁ Διευθυντὴς
Α. ΒΑΦΕΙΑΔΗΣ

(9)

Περὶ εἰδοποιήσεως τῆς γενομένης παρακαταθέσεως ἀποζημιώσεως λόγῳ ἀναγκαστικῆς ἀπαλλοτριώσεως ὑπὲρ τοῦ Σχολικοῦ Ταμείου τοῦ 16ου Δημοτικοῦ Σχολείου Θεσσαλονίκης καὶ δαπάναις τοῦ Ὀργανισμοῦ Σχολικῶν Κτιρίων γηπέδου κειμένου ἐν Θεσσαλονίκῃ.

ΟΡΓΑΝΙΣΜΟΣ ΣΧΟΛΙΚΩΝ ΚΤΙΡΙΩΝ

Τὸ ἐν Ἀθήναις καὶ ἐπὶ τῆς ὁδοῦ Φαβιέρου 30 ἑδρεῦον Νομικὸν Πρόσωπον Δημοσίου Δικαίου ὑπὸ τὴν ἐπωνυμίαν «Ὀργανισμὸς Σχολικῶν Κτιρίων» εἰδοποιεῖ ὅτι, κηρυχθείσης, ὑπὲρ τοῦ Σχολικοῦ Ταμείου τοῦ 16ου Δημοτικοῦ Σχολείου Θεσσαλονίκης καὶ δαπάναις αὐτοῦ (Ο.Σ.Κ.), διὰ τῆς δημοσιευθείσης εἰς τὴν Ἐφημερίδα τῆς Κυβερνήσεως (ΦΕΚ. τ. Δ΄ 333/72) τῆς ὑπ' ἀριθ. Α. 27523/8505/17.11.72 κοινῆς ἀποφάσεως τῶν Ὑπουργῶν Οἰκονομικῶν καὶ Ἐθνικῆς Παιδείας καὶ Θρησκευμάτων, τῆς ἀπαλλοτριωθείσης ἐκτάσεως κειμένης ἐν Θεσσαλονίκῃ κατέθεσεν εἰς τὸ ἐν Ἀθήναις ἑδρεῦον Ταμεῖον Παρακαταθηκῶν καὶ Δανείων τὴν δυνάμει τῆς ὑπ' ἀριθμ. 534/74 καὶ 613/75 ἀποφάσεων τοῦ Μονομελοῦς Πρωτοδικείου Θεσσαλονίκης καὶ Ἐφετείου Θεσσαλονίκης καθορισθεῖσαν ὑπὲρ τῶν φερομένων ὡς

δικαιούχων συμπληρωματικὴν ἀποζημίωσιν τῆς κατὰ τὰ ἄνω ἀπαλλοτριωθείσης ἐκτάσεως, ἐκδοθέντος τοῦ ὑπ' ἀριθ. 456906/28.5.1977 γραμματίου ποσοῦ δραχμῶν 755.569 συστάσεως Παρακαταθήκης τοῦ ἐν λόγῳ Ταμείου.

Ἡ παροῦσα δημοσιευθήτω διὰ τῆς Ἐφημερίδος τῆς Κυβερνήσεως.

Ἐν Ἀθήναις τῇ 4 Ἰουνίου 1977

Ὁ Ἀναπληρωτὴς Γενικὸς Διευθυντής
ΓΕΩΡΓΙΟΣ ΠΟΥΡΝΑΡΑΣ

(10)

Περὶ εἰδοποιήσεως τῆς γενομένης παρακαταθέσεως ἀποζημιώσεως ἀναγκαστικῆς ἀπαλλοτριώσεως ὑπὲρ τοῦ Σχολικοῦ Ταμείου τοῦ Γυμνασίου Κερατέας- Ἀττικῆς καὶ δαπάναις τοῦ Ὀργανισμοῦ Σχολικῶν Κτιρίων γηπέδου κειμένου ἐν Κερατέᾳ- Ἀττικῆς.

ΟΡΓΑΝΙΣΜΟΣ ΣΧΟΛΙΚΩΝ ΚΤΙΡΙΩΝ

Τὸ ἐν Ἀθήναις καὶ ἐπὶ τῆς ὁδοῦ Φαβιέρου 30 ἑδρεῦον Νομικὸν Πρόσωπον Δημοσίου Δικαίου ὑπὸ τὴν ἐπωνυμίαν «Ὀργανισμὸς Σχολικῶν Κτιρίων», εἰδοποιεῖ ὅτι, κηρυχθείσης ὑπὲρ τοῦ Σχολικοῦ Ταμείου τοῦ Γυμνασίου Κερατέας-Ἀττικῆς καὶ δαπάναις αὐτοῦ (ΟΣΚ) διὰ τῆς δημοσιεύσεως εἰς τὴν ἐφημερίδα τῆς Κυβερνήσεως (ΦΕΚ τ. Δ' 154/75) τῆς ὑπ' ἀριθμ. Π. 5220/3440/17.6.75 κοινῆς ἀποφάσεως τῶν Ὑπουργῶν Οἰκονομικῶν καὶ Ἐθνικῆς Παιδείας καὶ Θρησκευμάτων τῆς ἀπαλλοτριώσεως ἐκτάσεως κειμένης ἐν Κερατέᾳ- Ἀττικῆς ἐπὶ ἀνωνύμου ὁδοῦ, κατέθεσεν εἰς τὸ ἐν Ἀθήναις ἑδρεῦον Ταμεῖον Παρακαταθηκῶν καὶ Δανείων τὴν δυνάμει τῆς ὑπ' ἀριθ. 901/76 ἀποφάσεως τοῦ Μονομελοῦς Πρωτοδικείου Ἀθηνῶν καθορισθεῖσαν ὑπὲρ τῶν φερομένων ὡς δικαιούχων ἀποζημίωσιν τῆς κατὰ τὰ ἄνω ἀπαλλοτριωθείσης ἐκτάσεως, ἐκδοθέντος τοῦ ὑπ' ἀρ. 455263/12.5.77 Γραμματίου ποσοῦ δραχμῶν 800.000 συστάσεως Παρακαταθήκης τοῦ ἐν λόγῳ Ταμείου.

Ἐν Ἀθήναις τῇ 4 Ἰουνίου 1977

Ὁ Ἀναπληρωτὴς Γενικὸς Διευθυντὴς
ΓΕΩΡΓΙΟΣ ΠΟΥΡΝΑΡΑΣ

Ἀριθ. Φ. 290/9166 (11)

Περὶ εἰδοποιήσεως τῆς γενομένης παρακαταθέσεως ἀποζημιώσεως λόγῳ ἀναγκαστικῆς ἀπαλλοτριώσεως ὑπὲρ τοῦ Σχολικοῦ Ταμείου τοῦ Γυμνασίου Ἀμαρουσίου-Ἀττικῆς καὶ δαπάναις τοῦ Ὀργανισμοῦ Σχολικῶν Κτιρίων γηπέδου κειμένου ἐν Ἀμαρουσίῳ- Ἀττικῆς.

ΟΡΓΑΝΙΣΜΟΣ ΣΧΟΛΙΚΩΝ ΚΤΙΡΙΩΝ

Τὸ ἐν Ἀθήναις καὶ ἐπὶ τῆς ὁδοῦ Φαβιέρου 30 ἑδρεῦον Νομικὸν Πρόσωπον Δημοσίου Δικαίου ὑπὸ τὴν ἐπωνυμίαν «Ὀργανισμὸς Σχολικῶν Κτιρίων», εἰδοποιεῖ ὅτι, κηρυχθείσης, ὑπὲρ τοῦ Σχολικοῦ Ταμείου τοῦ Γυμνασίου Ἀμαρουσίου Ἀττικῆς καὶ δαπάναις αὐτοῦ (Ο.Σ.Κ.), διὰ τῆς δημοσιεύσεως εἰς τὴν Ἐφημερίδα τῆς Κυβερνήσεως (ΦΕΚ τ. Δ' 74/1973) τῆς ὑπ' ἀρ. Π. 2377/1228/9.3.73 κοινῆς ἀποφάσεως τῶν Ὑπουργῶν Οἰκονομικῶν καὶ Ἐθνικῆς Παιδείας καὶ Θρησκευμάτων, τῆς ἀπαλλοτριώσεως ἐκτάσεως κειμένης ἐν τῇ περιοχῇ τοῦ Δήμου Ἀμαρουσίου κατέθεσεν εἰς τὸ ἐν Ἀθήναις ἑδρεῦον Ταμεῖον Παρακαταθηκῶν καὶ Δανείων τὴν δυνάμει τῆς ὑπ' ἀρ. 1328/73 καὶ 6954/74 ἀποφάσεων τοῦ Μονομελοῦς Πρωτοδικείου Ἀθηνῶν καὶ Ἐφετείου Ἀθηνῶν καθορισθεῖσαν ὑπὲρ τῶν φερομένων ὡς δικαιούχων συμπληρωματικὴν ἀποζημίωσιν τῆς κατὰ τὰ ἄνω ἀπαλλοτριωθείσης ἐκτάσεως ἐκδοθέντος τοῦ ὑπ' ἀρ. 455600/17.5.77 γραμματίου ποσοῦ δραχμῶν 125.865 συστάσεως παρακαταθήκης τοῦ ἐν λόγῳ Ταμείου.

Ἐν Ἀθήναις τῇ 4 Ἰουνίου 1977

Ὁ Ἀναπληρωτὴς Γενικὸς Διευθυντὴς
ΓΕΩΡΓΙΟΣ ΠΟΥΡΝΑΡΑΣ

Ἀριθ. 52373 (12)

Περὶ εἰδοποιήσεως τῆς γενομένης παρακαταθέσεως ἀποζημιώσεως λόγῳ ἀναγκαστικῆς ἀπαλλοτριώσεως εἰς περιοχὴν Ἡρακλείου Κρήτης.

Ἀριθμὸς 52373
Δηλωτικὸν καταθέσεως
γραμματίου συστάσεως Παρακαταθήκης.

Ἐν Ἡρακλείῳ Κρήτης σήμερον τὴν δεκάτην πέμπτην (15) τοῦ μηνὸς Ἰουνίου τοῦ χιλιοστοῦ ἐννεακοσιοστοῦ ἑβδομηκοστοῦ ἑβδόμου (1977) ἔτους ἡμέραν Τετάρτην ἐν τῷ ἐνταῦθα καὶ ἐπὶ τῆς ὁδοῦ Ἔβανς κειμένῳ δημοσίῳ Γραφείῳ μου, ἰδιοκτησίᾳ Μαρίας Χήρας Γεωργίου Φουντουλάκη, ἐνώπιον ἐμοῦ τοῦ Συμβολαιογράφου καὶ κατοίκου Ἡρακλείου, Ζαχαρία Ἐμμανουὴλ Βογιάκη, ἐνταῦθα ἑδρεύοντος, ἐνεφανίσθη ἡ γνωστή μοι καὶ μὴ ἐξαιρετέα, ἀποκλείσασα τὴν σύμπραξιν μαρτύρων ἢ δευτέρου συμβολαιογράφου καθ' ὅσον αὐτὴ γνωρίζει ἀνάγνωσιν καὶ γραφήν, συναινοῦντος πρὸς τοῦτο καὶ ἐμοῦ τῆς Συμβολαιογράφου Ἑλένης χήρας Στυλιανοῦ Πολένη τὸ γένος Χρήστου καὶ Ἀναστασίας Μανωλᾶ, ἰδιοκτήτρια καὶ ἐκμεταλλεύτρια Ξενοδοχειακῆς Μονάδος, κάτοικος τῆς Πόλεως Ἡρακλείου Κρήτης ὁδὸς Ἀθανασίου Διάκου ἀριθ. 11Γ (ἀριθ. δελτ. ταυτ. Κ. 985503/2.2.1976 τοῦ Τ.Α. Ἡρακλείου) παριστάμενη καὶ ἐνεργοῦσα ἐν προκειμένῳ δι' ἑαυτὴν προσωπικῶς καὶ ὡς ἐπίτροπος τῶν ἀνηλίκων ὀρφανῶν Πατρὸς τέκνων της, Μαρίας καὶ Ἀναστασίας, κατοίκων Ἡρακλείου, ὡς κληρονόμοι τοῦ κατὰ τὸ ἔτος 1975 ἀποβιώσαντος συζύγου καὶ Πατρὸς των Στυλιανοῦ Ἀποστόλου Πολένη, κατοίκου ἐν ζωῇ Ἡρακλείου καὶ κατέθεσεν παρ' ἐμοὶ τὸ ὑπ' ἀριθμὸν 25.292 τῆς 14ης Ἰουνίου 1977 γραμμάτιον συστάσεως Παρακαταθήκης τοῦ Ταμείου Παρακαταθηκῶν καὶ Δανείων τοῦ Ἐπαρχιακοῦ Γραφείου Ἡρακλείου, ἐξ οὗ προκύπτει ὅτι κατετέθησαν ὑπὸ τούτων ὡς κληρονόμοι τοῦ ἀποβιώσαντος καὶ ὑπ' αὐτῶν κληρονομηθέντος Στυλιανοῦ Ἀποστόλου Πολένη, τὸ ποσὸν τῶν δραχμῶν ἑπτακοσίων πεντήκοντα μιᾶς χιλιάδων ἑξακοσίων εἴκοσι (751.620), ὑπὲρ τοῦ δικαιούχου Μιχαὴλ Ἐμμανουὴλ Κανέττου, κατοίκου Μαλλίων Πεδιάδος Ἡρακλείου, ὡς ἀποζημίωσίν του ἀπαλλοτριωθείσης ἐκτάσεως συνολικοῦ ἐμβαδοῦ ὀκτακοσίων ὀγδοήκοντα πέντε τετραγωνικῶν μέτρων (885 τ.μ.), ὡς αὕτη ἐμφαίνηται ὑπὸ τὰ στοιχεῖα α-β-γ-δ-ε-α εἰς τὸ κτηματολογικὸν διάγραμμα τοῦ ἀρχιτέκτονος Ροδόλφου Χόϊσλερ, τεθεωρημένον νομίμως. Ἡ ἀπαλλοτρίωσις αὕτη ἐκυρώθη δυνάμει τῆς ὑπ' ἀριθμὸν Π.9228/6685/23.10.1976 κοινῆς ἀποφάσεως Ὑπουργῶν Προεδρίας Κυβερνήσεως καὶ Οἰκονομικῶν, δημοσιευθείσης εἰς τὸ ὑπ' ἀριθμὸν 356/4.11.1976 Φ.Ε.Κ. (τεῦχος Δ') πρὸς ἐπέκτασιν τῆς εἰς Μάλλια Ἡρακλείου ὑφισταμένης Ξενοδοχειακῆς των Μονάδος. Ἡ ἀποζημίωσις καθορίσθη (προσωρινὴ) διὰ τῆς ὑπ' ἀριθμὸν 489/1977 ἀποφάσεως τοῦ Μονομελοῦς Πρωτοδικείου Ἡρακλείου. Ἐγὼ παραλαβὼν τὸ ἄνω γραμμάτιον προσήρτησα εἰς τὴν παροῦσαν πρᾶξιν μου. Παραγγέλλω δὲ ἁρμόδιον Δικαστικὸν ἐπιμελητὴν ὅπως ἀντίγραφον τοῦ παρόντος ἐπιδώση εἰς τὸν ἄνω δικαιοῦχον Μιχαὴλ Ἐμμανουὴλ Κανέττον κάτοικον Μαλλίων. Πρὸς πίστωσιν ὅθεν τούτων συνετάχθη τὸ παρὸν ληφθέντων τελῶν καὶ δικαιωμάτων μεθ' ἑνὸς ἀντιγράφου δραχμῶν 124 καὶ δραχμαὶ 10 διὰ τὸ μεγαρόσημον, ὅπερ ἀναγνωσθὲν εὐκρινῶς καὶ μεγαλοφώνως εἰς ἐπήκοον τῆς δηλούσης καὶ βεβαιωθὲν ὑπεγράφη παρ' αὐτῆς καὶ ἐμοῦ νομίμως ὡς ἕπεται:

Ἡ Δηλοῦσα
ΕΛΕΝΗ ΠΟΛΕΝΗ

Ὁ Συμβολαιογράφος
(ΤΣ) ΖΑΧΑΡΙΑΣ ΕΜΜΑΝ. ΒΟΓΙΑΚΗΣ

Ἀκριβὲς Ἀντίγραφον
Ἐν Ἡρακλείῳ αὐθημερὸν
Ὁ Συμβολαιογράφος Ἡρακλείου
ΖΑΧ. ΕΜΜΑΝ. ΒΟΓΙΑΚΗΣ

(Ἀριθ. πιστοπ. Ταμ. ΙΖ' Ἀθηνῶν 36771/20.6.1977)

ΠΟΛΕΟΔΟΜΙΑ

ΔΙΑΤΑΓΜΑΤΑ

(13)

Περὶ ἀναθεωρήσεως τοῦ μεγίστου ἐπιτρεπομένου ἀριθμοῦ ὀρόφων τῶν οἰκοδομῶν τῶν ἀνεγειρομένων ἐπὶ τῶν οἰκοπέδων τοῦ ἐγκεκριμένου ρυμοτομικοῦ σχεδίου Λεβαδείας (Βοιωτίας).

Ο ΠΡΟΕΔΡΟΣ ΤΗΣ ΕΛΛΗΝΙΚΗΣ ΔΗΜΟΚΡΑΤΙΑΣ

Ἔχοντες ὑπ' ὄψει τὰς διατάξεις τοῦ ἀπὸ 17 Ἰουλίου 1923 Ν. Δ/τος «περὶ σχεδίων πόλεων κλπ.», ὡς μεταγενεστέρως ἐτροποποιήθησαν καὶ συνεπληρώθησαν καὶ εἰδικώτερον τοῦ ἄρθρου 9 αὐτοῦ, τοῦ Ν.Δ. 8/1973 «περὶ Γ.Ο.Κ.» καὶ εἰδικώτερον τῶν ἄρθρων 21 (παρ. 3) καὶ 35 (παρ. 1) αὐτοῦ καὶ ἰδόντες τὴν ὑπ' ἀριθ. 566/1977 γνωμοδότησιν τοῦ Συμβουλίου Δημοσίων Ἔργων (Τμῆμα Μελετῶν) ὡς καὶ τὴν ὑπ' ἀριθ. 561/1977 γνωμοδότησιν τοῦ Συμβουλίου τῆς Ἐπικρατείας, προτάσει τοῦ ἐπὶ τῶν Δημοσίων Ἔργων Ὑπουργοῦ, ἀπεφασίσαμεν:

Ἄρθρον 1.

1. Ἐγκρίνεται ἡ ἀναθεώρησις τοῦ μεγίστου ἐπιτρεπομένου ἀριθμοῦ ὀρόφων τῶν οἰκοδομῶν, τῶν ἀνεγειρομένων ἐπὶ τῶν οἰκοπέδων τοῦ ἐγκεκριμένου ρυμοτομικοῦ σχεδίου Λεβαδείας (Βοιωτίας), κατὰ τομεῖς Α, Β καὶ Γ, ἐμφαινομένους εἰς τὸ ὑπὸ τοῦ Προϊσταμένου τῆς Ὑπηρεσίας Οἰκισμοῦ τεθεωρημένον διὰ τῆς ὑπ' ἀριθ. Ε. 18973/1977 πράξεως αὐτοῦ σχετικὸν πρωτότυπον διάγραμμα ὑπὸ κλίμακα 1:5.000, οὗτινος συνοπτικὸν ἀντίτυπον δημοσιεύεται μετὰ τοῦ παρόντος ὡς ἀκολούθως:

Τομεὺς Α'.
Μέγιστος ἐπιτρεπόμενος ἀριθμὸς ὀρόφων πέντε (5).

Τομεὺς Β'.
Μέγιστος ἐπιτρεπόμενος ἀριθμὸς ὀρόφων τέσσαρες (4).

Τομεὺς Γ'.
Μέγιστος ἐπιτρεπόμενος ἀριθμὸς ὀρόφων τρεῖς (3).

2. Ἐξαιροῦνται τῶν διατάξεων τῆς προηγουμένης παραγράφου: α) ἡ περιοχὴ τοῦ Προσφυγικοῦ Συνοικισμοῦ Ἁγίου Μελετίου, ἡ ἐμφαινομένη διὰ διαγραμμίσεως εἰς τὸ ἐν παρ. 1 τοῦ παρόντος διάγραμμα, διὰ τὴν ὁποίαν ἐξακολουθοῦν νὰ ἰσχύουν αἱ κατὰ τὴν δημοσίευσιν τοῦ παρόντος κείμεναι σχετικαὶ διατάξεις, καὶ β) τὸ κτίριον τοῦ Δικαστικοῦ Μεγάρου, διὰ τὸ ὁποῖον ἰσχύουν αἱ διατάξεις τοῦ ἀπὸ 16.5.1974 Π. Δ/τος «περὶ τροποποιήσεως τοῦ ρυμοτομικοῦ σχεδίου Λεβαδείας (Βοιωτίας)» (Φ.Ε.Κ. 153/Δ).

Ἄρθρον 2.

Οἱ καθορισθέντες διὰ τῆς παρ. 7 τοῦ ἄρθρου 3 τοῦ ἀπὸ 30.11.1971 Β. Δ/τος «περὶ τροποποιήσεως καὶ ἐπεκτάσεως τοῦ ρυμοτομικοῦ σχεδίου Λεβαδείας καὶ καθορισμοῦ τῶν ὅρων καὶ περιορισμῶν δομήσεως τῶν οἰκοπέδων αὐτοῦ» (Φ.Ε.Κ. 269/Δ) συντελεσταὶ δομήσεως, καταργοῦνται.

Ἄρθρον 3.

Ὡς πρὸς τὸ ἐπιτρεπόμενον μέγιστον ὕψος καὶ τὸν ἀριθμὸν ὀρόφων ἐν προσόψει τῶν οἰκισμῶν τῶν ἀνεγειρομένων ἐπὶ τῶν οἰκοπέδων τῶν κειμένων ἐντὸς τῶν ἐν ἄρθρῳ 1 τοῦ παρόντος καθοριζομένων τομέων Α, Β καὶ Γ, ἐφαρμόζονται αἱ σχετικαὶ διατάξεις τοῦ Ν. Δ/τος 8/1973 «περὶ Γ.Ο.Κ.», ὡς ἐτροποποιήθη διὰ τοῦ Ν. Δ/τος 205/1974 (Φ.Ε.Κ. 363/Α).


Εἰς τὸν αὐτὸν ἐπὶ τῶν Δημοσίων Ἔργων Ὑπουργὸν ἀνατίθεμεν τὴν δημοσίευσιν καὶ ἐκτέλεσιν τοῦ παρόντος Δ/τος.

Ἐν Ἀθήναις τῇ 10 Ἰουνίου 1977


Ο ΠΡΟΕΔΡΟΣ ΤΗΣ ΔΗΜΟΚΡΑΤΙΑΣ
ΚΩΝΣΤΑΝΤΙΝΟΣ Δ. ΤΣΑΤΣΟΣ

Ο ΥΠΟΥΡΓΟΣ ΔΗΜΟΣΙΩΝ ΕΡΓΩΝ
ΧΡΙΣΤΟΦΟΡΟΣ ΣΤΡΑΤΟΣ

ΛΕΒΑΔΕΙΑ (ΒΟΙΩΤΙΑΣ) 1:5.000

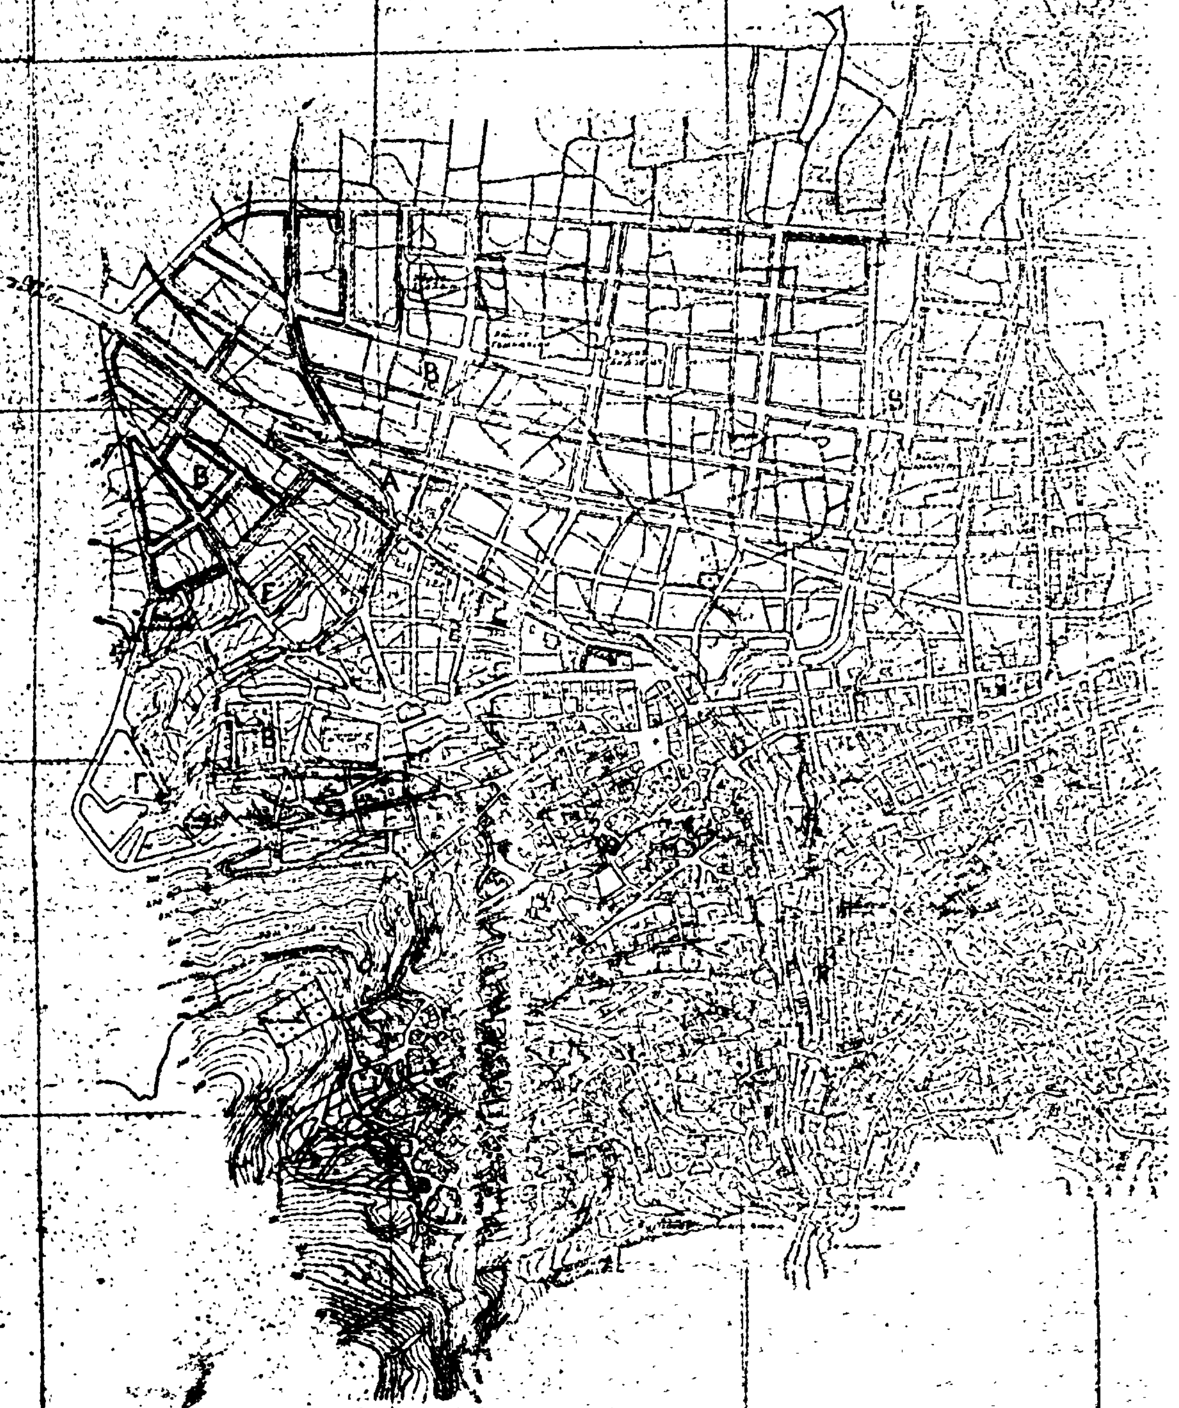

ΥΠΟΥΡΓΕΙΟΝ ΔΗΜ. ΕΡΓΩΝ ΥΠΗΡΕΣΙΑ ΟΙΚΙΣΜΟΥ

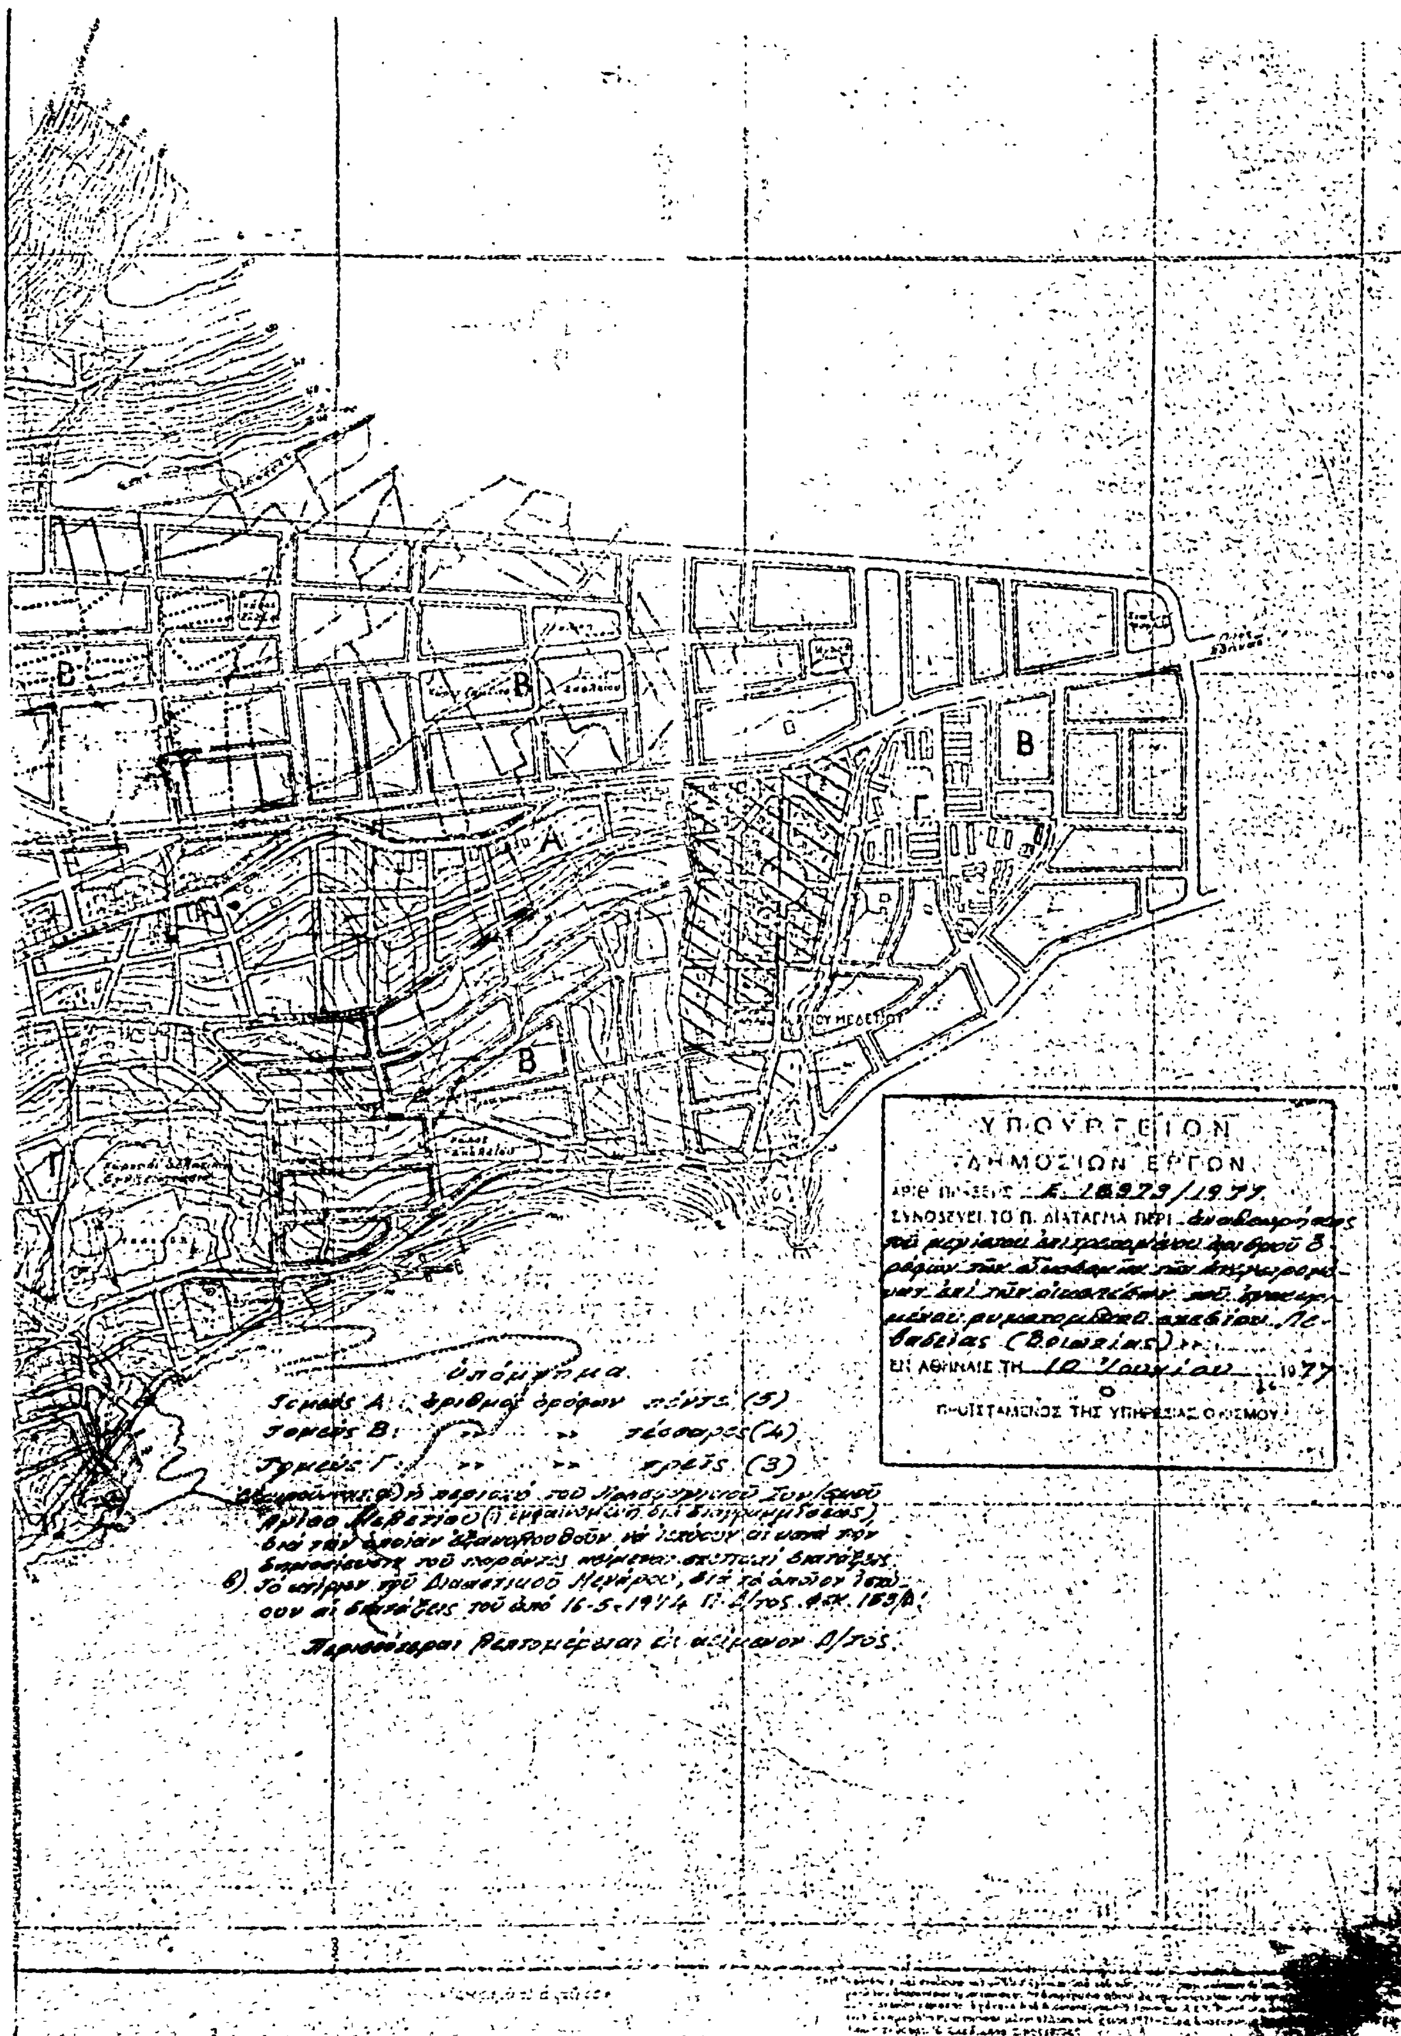
A
B
B
B
B
Γ
Γ
Υπόμνημα.
Τομεύς Α: αριθμός ορόφων πέντε (5)
Τομεύς Β: » » τέσσαρες (4)
Τομεύς Γ: » » τρεῖς (3)
ΥΠΟΥΡΓΕΙΟΝ
ΔΗΜΟΣΙΩΝ ΕΡΓΩΝ
ΑΡΙΘ. ΠΡΑΞΕΩΣ Ε. 18973/1977
ΣΥΝΟΔΕΥΕΙ ΤΟ Π. ΔΙΑΤΑΓΜΑ ΠΕΡΙ
Λεβαδείας (Βοιωτίας)»
ΕΝ ΑΘΗΝΑΙΣ ΤΗ 10 Ιουνίου 1977
Ο
ΠΡΟΪΣΤΑΜΕΝΟΣ ΤΗΣ ΥΠΗΡΕΣΙΑΣ ΟΙΚΙΣΜΟΥ

ΑΝΑΚΟΙΝΩΣΕΙΣ

(14)

Περὶ εἰδοποιήσεως τῆς γενομένης παρακαταθέσεως ἀποζημιώσεως λόγῳ προσκυρώσεως τμήματος τῆς ὁδοῦ Μοναστηρίου εἰς οἰκόπεδον κείμενον ἐν Θεσ/νίκῃ καὶ ἐπὶ τῆς ὁδοῦ ταύτης.

Δυνάμει τῆς ὑπ' ἀριθ. 3187/71 πράξεως τακτοποιήσεως τοῦ γραφείου πολεοδομίας Θεσσαλονίκης (κυρωθείσης διὰ τῆς ὑπ' ἀριθμ. 5683/72 ἀποφάσεως τῆς Νομαρχίας Θεσ/νίκης προσκυροῦται εἰς τὴν ἰδιοκτησίαν τῶν 1) Ο.Ε. «Πέτρος Παπαϊωάννου καὶ Σία» 2) Βασιλικῆς χήρ. 'Αστερίου Ζήτρου, τὸ γένος 'Ιωάν. Δημητρίου, 3) 'Ιωάννου 'Αστερίου Ζήτρου. 4) Κωνσταντίνου 'Αστερίου Ζήτρου καὶ 5) "Ολγας συζ. 'Ιωάννου Ζήτρου, τὸ γένος 'Αστερίου Ζήτρου (φερομένην ἐν τῇ εἰρημένῃ πράξει ὡς ἀνήκουσαν εἰς τοὺς Σωτήριον Παπαδήμαν καὶ 'Αστέριον Ζῆτρον), τμῆμα τῆς ὁδοῦ Μοναστηρίου ἐμφαινόμενον εἰς τὴν ἀνωτέρω πρᾶξιν τακτοποιήσεως καὶ τὸ συνοδεῦον αὐτὴν τοπογραφικὸν διάγραμμα μεταξὺ τῶν στοιχείων 34-35-36-37-44, ἐκτάσεως 4.40 μέτρα τετραγωνικὰ καὶ ἀνῆκον (κατὰ τὴν πρᾶξιν) εἰς τὸν Δῆμον Θεσ/νίκης. Ἡ ἀποζημίωσις ἐκ δρχ. 37.400, καθορισθεῖσα διὰ τῆς ὑπ' ἀριθμ. 1012/77 ἀποφάσεως τοῦ Μονομελοῦς Πρωτοδικείου Θεσ/νίκης, κατετέθη παρὰ τῶν ἀνωτέρω (Ο.Ε. «Πέτρος Παπαϊωάννου καὶ Σία», Βασιλικῆς Ζήτρου, 'Ιωάννου Ζήτρου, Κων/νου Ζήτρου καὶ "Ολγας Ζήτρου), εἰς τὸ ἐν Θεσσαλονίκῃ 'Υποκαστάστημα τοῦ Ταμείου Παρακαταθηκῶν καὶ Δανείων, ἐκδοθέντος τοῦ ὑπ' ἀριθμ. 225134/4.6.77 γραμματίου συστάσεως παρακαταθήκης αὐτοῦ, ὅπερ κατετέθη εἰς τὸν συμ/φον Θεσ/νίκης Δήμητρ. Σαραγιώτην, συνταγείσης τῆς ὑπ' ἀριθμ. 19847/77 πράξεώς του.

'Εν Θεσ/νίκῃ τῇ 6 'Ιουνίου 1977

'Ο Πληρεξούσιος δικηγόρος Α.Μ. 309

ΜΑΡΓΑΡΙΤΗΣ Α. ΧΑΡΙΤΟΣ

('Αριθ. τριπλ. Δικ. Εἰσπράξεων 'ΑΘ. 51295/15.6.77)

---

(15)

Περὶ εἰδοποιήσεως τῆς γενομένης παρακαταθέσεως ἀποζημιώσεως λόγῳ ρυμοτομίας οἰκοπέδου ἐν Βεροίᾳ.

'Η 'Αναστασία Συμεὼν 'Αχταρίδου, κάτοικος Βεροίας, κατέθεσεν εἰς τὸ Ταμεῖον Παρακαταθηκῶν καὶ Δανείων τοῦ ἐν Βεροίᾳ γραφείου τὴν 26ην Μαΐου 1977 τὸ ποσὸν τῶν ἑκατὸν ἑβδομήκοντα δύο χιλιάδων ἐννεακοσίων (172.900) δρχ. ὡς ἀποζημίωσιν λόγῳ ρυμοτομίας τμήματος οἰκοπέδου ἐν Βεροίᾳ ἐκτάσεως 49,40 τετραγων. μέτρα δυνάμει τῆς ὑπ' ἀριθ. 10/1574 πράξεως τῆς Διευθύνσεως Τεχνικῶν 'Υπηρεσιῶν Ν. 'Ημαθίας καθορισθείσης βάσει τῆς ὑπ' ἀριθ. 195/1977 ἀποφάσεως τοῦ Μονομελοῦς Πρωτοδικείου Βεροίας εἰς 3.500 δρχ. κατὰ τ.μ., ὑπὲρ τῶν εἰκαζομένων τοῦ ρυμοτομουμένου ἀκινήτου, ἰδιοκτητῶν. 1) 'Αθηνᾶς Χήρας Γεωργ. Βασιλοπούλου 2) Στεργίου Γεωργ. Βασιλοπούλου 3) 'Ιωάννου Γεωργ. Βασιλοπούλου 4) Χρυσούλας συζ. Στεφάνου Δημητρακοπούλου 5) Νικολάου Ραπτοπούλου, κατοίκων Βεροίας 6) Κυριακῆς χήρας Βασιλείου Βασιλοπούλου 7) Ρὸζ-Μαρὶ Βασιλείου Βασιλόπουλου 8) Δεσποίνης-"Αννης Βασιλείου Βασιλοπούλου καὶ 9) 'Ελένης συζ. 'Αντωνίου Γιαννοπούλου, κατοίκων 'Αθηνῶν.

'Εν Βεροίᾳ τῇ 30 Μαΐου 1977

'Η καταθέσασα

ΑΝΑΣΤΑΣΙΑ ΑΧΤΑΡΙΔΟΥ

('Αριθ. Τριπλ. Ταμ. ΙΖ' 'Αθ. 38972/77 τῆς 11.6.77)

---

(16)

Περὶ εἰδοποιήσεως τῆς γενομένης παρακαταθέσεως ἀποζημιώσεως λόγῳ ρυμοτομίας οἰκοπέδου ἐν Βεροίᾳ

'Η 'Αναστασία Συμεὼν 'Αχταρίδου, κάτοικος Βεροίας, κατέθεσεν εἰς τὸ Ταμεῖον Παρακαταθηκῶν καὶ Δανείων τοῦ ἐν Βεροίᾳ γραφείου τὴν 26ην Μαΐου 1977 τὸ ποσὸν τῶν δέκα χιλιάδων πεντακοσίων 10.500 δραχ. ὡς ἀποζημίωσιν λόγῳ ρυμοτομίας τμήματος οἰκοπέδου ἐν Βεροίᾳ ἐκτάσεως 3 τ.μ. δυνάμει τῆς ὑπ' ἀριθ. 10/74 πράξεως τῆς Διευθύνσεως Τεχνικῶν 'Υπηρεσιῶν Νομοῦ 'Ημαθίας, καθορισθείσης βάσει τῆς ὑπ' ἀριθ. 195/1977 ἀποφάσεως τοῦ Μονομελοῦς Πρωτοδικείου Βεροίας εἰς 3.500 δρχ. κατὰ τ.μ. ὑπὲρ τῆς εἰκαζομένης ἰδιοκτητρίας τοῦ ρυμοτομουμένου ἀκινήτου 'Ελισάβετ συζ. 'Ιωάννου Γιαννοπούλου, κατοίκου Βεροίας.

'Εν Βεροίᾳ τῇ 30 Μαΐου 1977

'Η καταθέσασα

ΑΝΑΣΤΑΣΙΑΣ ΑΧΤΑΡΙΔΟΥ

('Αριθ. Τριπλ. Ταμ. ΙΖ' 'Αθην. 38972/11.6.1977)

ΔΙΟΡΘΩΣΕΙΣ ΣΦΑΛΜΑΤΩΝ

Στὴν 3582 ἀπόφαση τοῦ Νομάρχη Φωκίδος, περὶ καθορισμοῦ ὁρίων τοῦ οἰκισμοῦ Λιδορικίου Ν. Φωκίδος, ποὺ δημοσιεύτηκε στὸ 195/13.6.1977 τ. Δ', καὶ στὸ περιεχόμενο αὐτῆς τὸ ἐσφαλμένο «Ν. Φθιώτιδος», διορθώνεται στὸ ὀρθὸ «Ν. Φωκίδος».

('Απὸ τὸ 'Εθνικὸ Τυπογραφεῖο)